



**Teatro Municipal
Anguita**



Alcalde Miguel

Dotación técnica del teatro

-DOTACION TÉCNICA-

Teatro Municipal Alcalde Miguel Anguita C/

Caballero de Gracia, 10.

23650 Torredonjimeno – Jaén

620525273 – 953572202

cultura@tosiria.com

-SONIDO-

- Sistema de P.A.: - 4 cajas acústicas “D.A.S.” 400W
- 2 etapas de potencia “CREST”CPX1500.
- Consola digital YAMAHA.01V96i.
- Ecuador gráfico
- Reproductor doble de CD, MP3 y USB

- Escenario:
 - 4 Monitores autoamplificados de 15” Box
 - Pantalla de proyección de 6 mts x 4 mts a 2 mts de boca.
 - 3 polipastos de 250Kg c/u
 - Pacheo de 20 envíos

- Microfonía:
 - 2 Shure SM58, 2 Shure SM57
 - 2 micros inalámbricos
 - 5 pies de micro grandes y 3 de mesa.


-ILUMINACIÓN-


- Mesa reguladora L.T. TITAN 72 CH
- 6 Pares 64 Clásico
- 4 P.C.1000w.
- 3 Recortes Strand 600w.
- Dimmer 36 canales de 2KW
- 8 focos LED
- 3 varas manuales electrificadas con 12 canales de dimmer c/u.
- 2 varas de frontales a ambos lados del patio de butacas

- OTRAS CARACTERÍSTICAS -

- **Aforo del Teatro:** 293 localidades.
- **Carga y descarga:** Montacarga de 2'40m x 1'50m con acceso de la calle al escenario.
- **Medidas del escenario aforado:** 7mts de boca, 6mts de fondo y 4 m de altura, (resto de medidas: ver plano).
- **Inclinación de escenario:** 0°.
- **Camerinos:** 4 camerionos, uno de ellos con aseo y ducha. Un aseo colectivo con ducha y una sala para distintos usos (ensayos, catering etc...).

Dimensiones escenario detalle

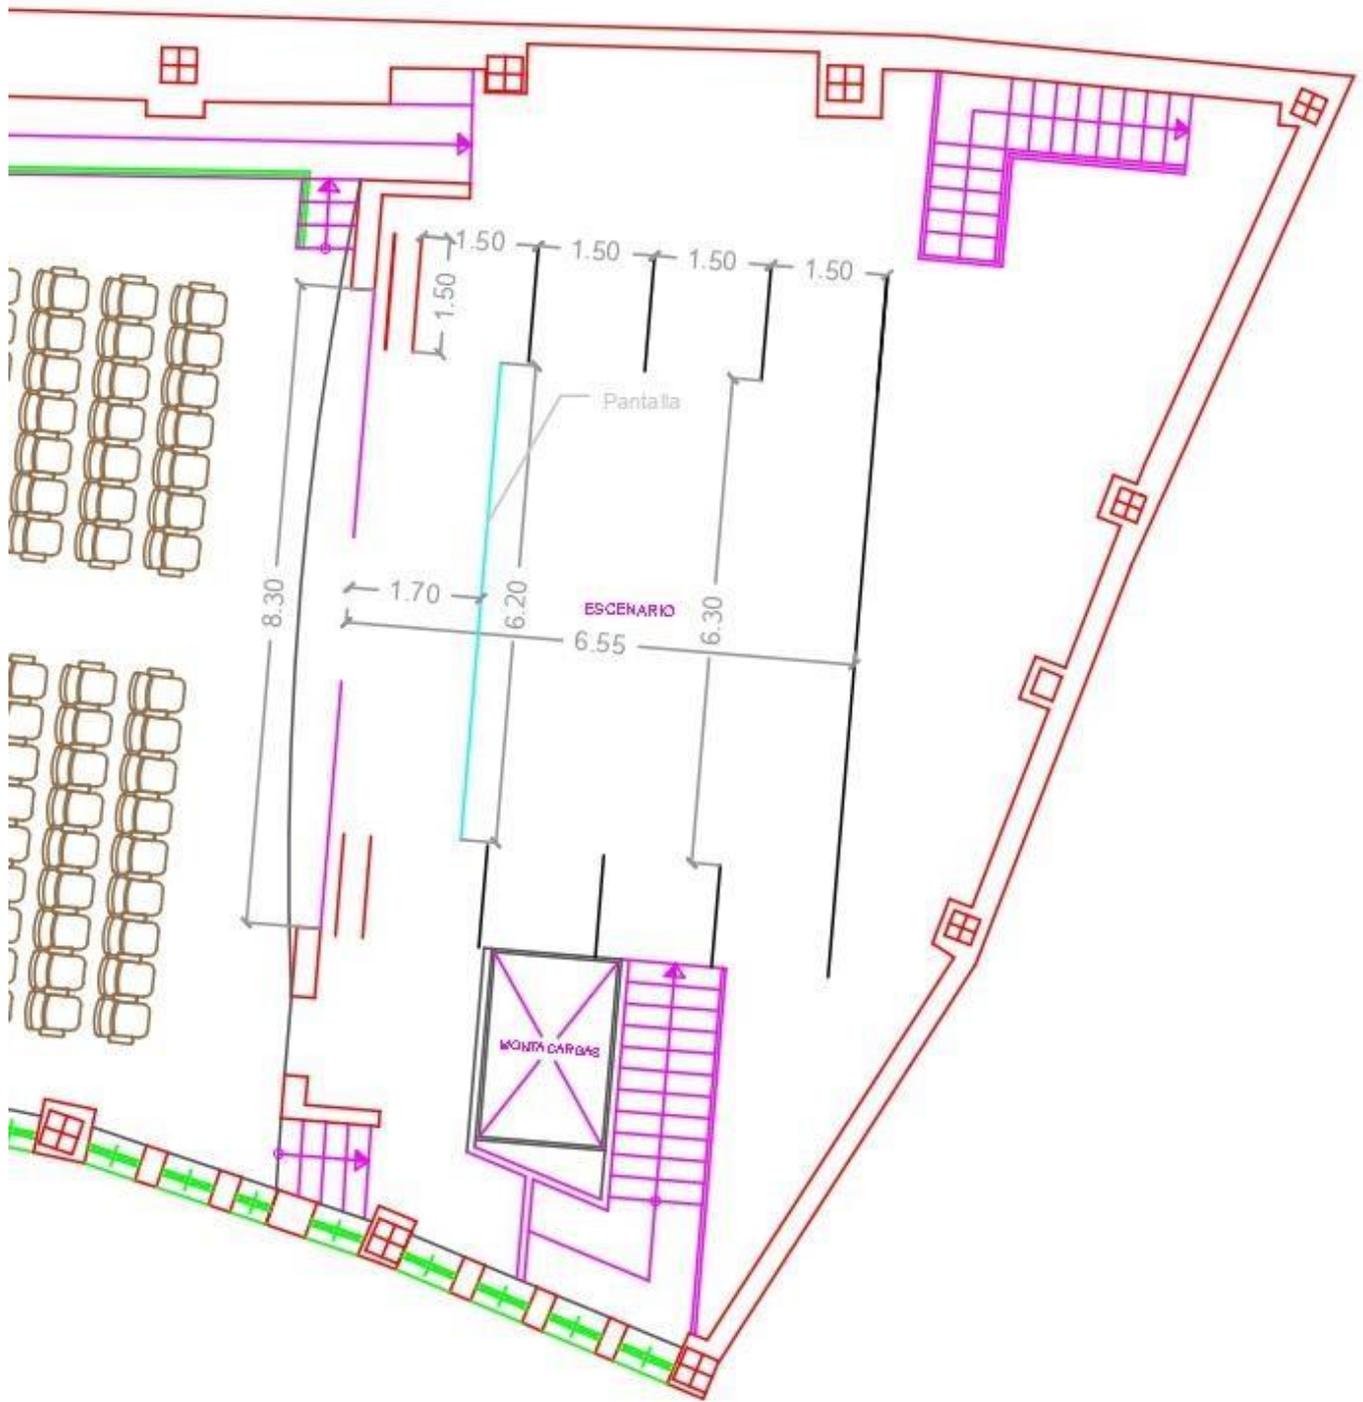

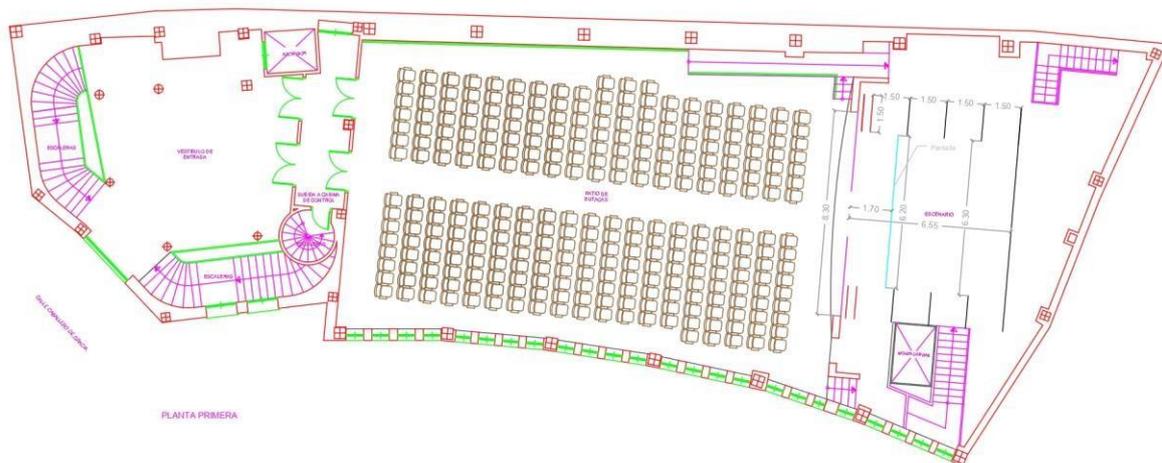

PLANTA PRIMERA



AYUNTAMIENTO DE TORREDONJIMENO

FICHA N°

INVENTARIO DE BIENES

INSTALACIONES COMPLEJAS ESPECIALIZADAS:

TEATRO MUNICIPAL
Calle Caballero de Gracia, 6


ESCALA:

1:150

FECHA:

JUNIO 2021

HOJA

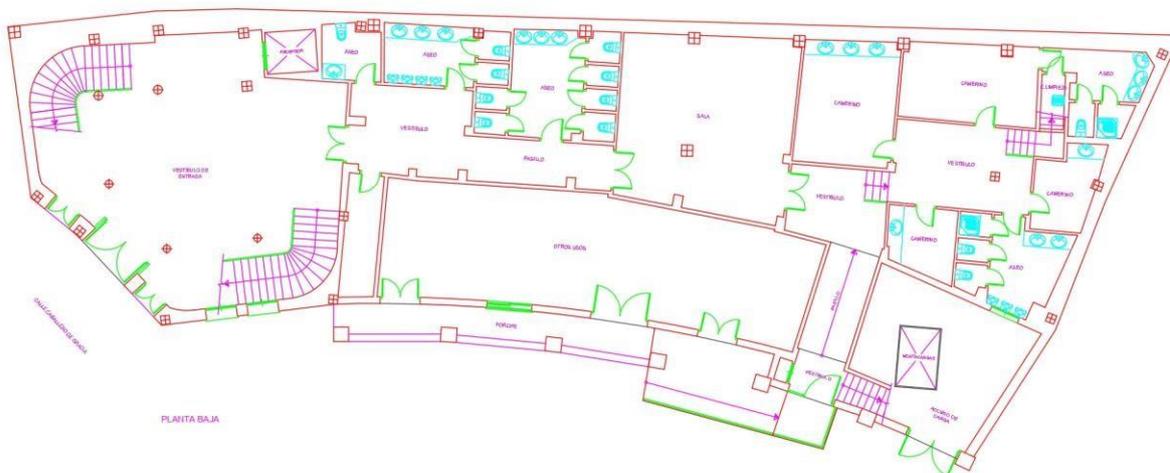

PLANTA BAJA



AYUNTAMIENTO DE TORREDONJIMENO

FICHA N°

INVENTARIO DE BIENES

INSTALACIONES COMPLEJAS ESPECIALIZADAS:

TEATRO MUNICIPAL
Calle Caballero de Gracia, 6

ESCALA:

1:150


FECHA:

JUNIO 2021

HOJA

A

SITUACION ESCALA 1/1000

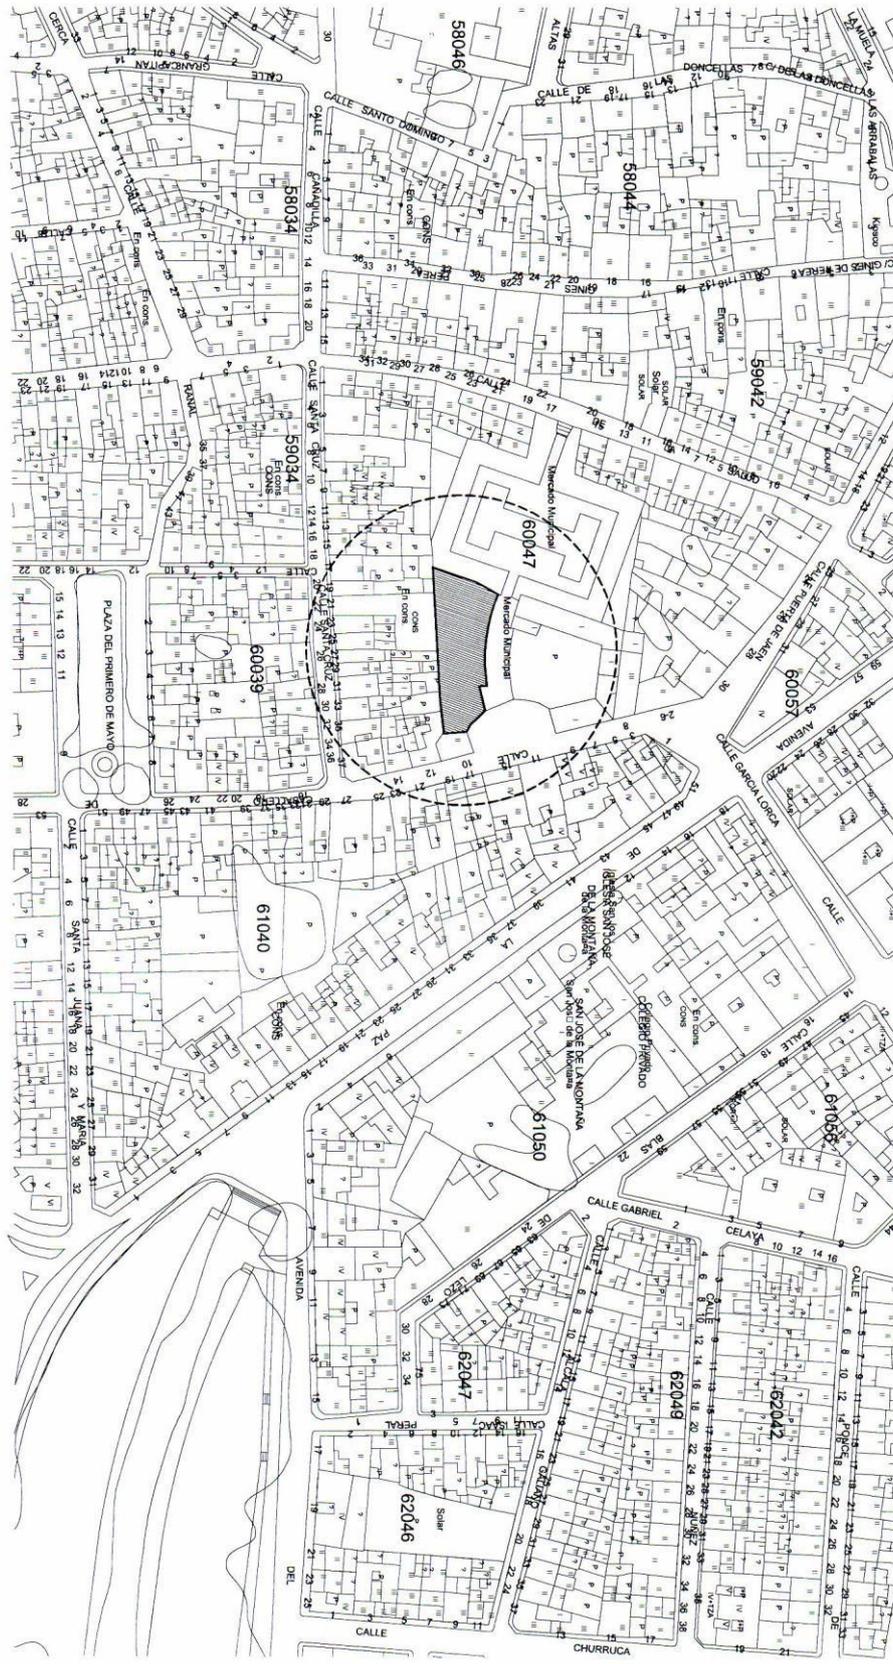

OBRAS DE TERMINACIÓN DE EDIFICIO PARA ESPACIO ESCÉNICO
CALLE CABALLERO DE GRACIA
TORREDONJIMENO (JAEN)

PLANO Nº:
01

SITUACIÓN
ESCALA 1:1000

PROMOTOR:
ILMO. AYUNTAMIENTO



MIGUEL ÁNGEL CAPISCOL PEGALAJAR
ARQUITECTO

07.10.17
NOVIEMBRE - 2007

DELINEADO:
J. DELGADO